

Karte: © Bayerische Vermessungsverwaltung 2023

0 200 400 600 800m

Gewerbegebiet Hofdorf, Gemeinde Hunderdorf
AG: Gemeinde Hunderdorf

Digitale Topographische Karte

Bericht Nr. 3230061



Anlage 1.1

Datum: 16.03.2023

Maßstab: siehe Balken

Bearbeiter: Anna Hofbauer M. Sc.



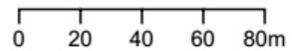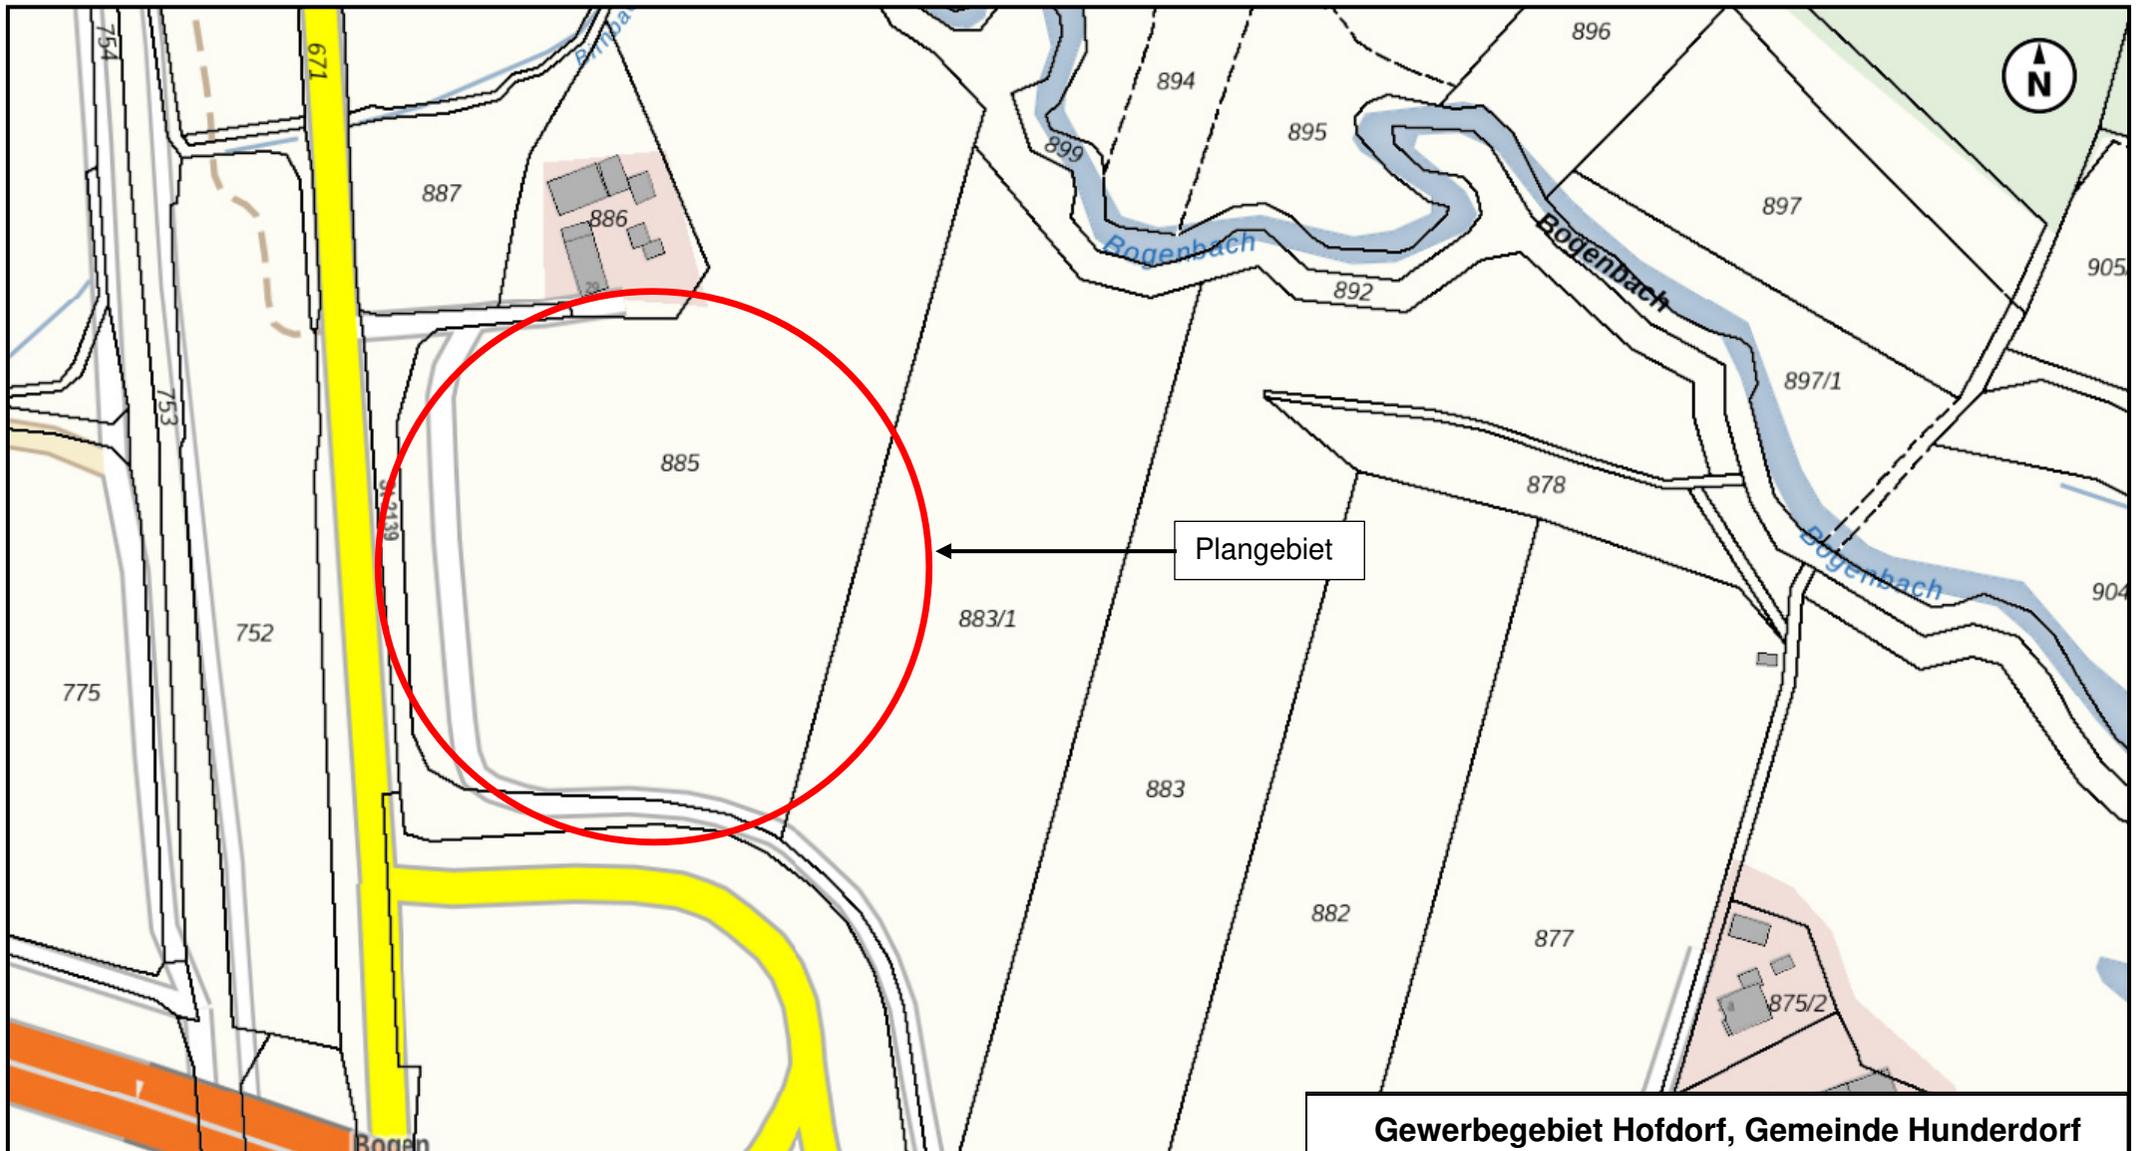

Karte: © Bayerische Vermessungsverwaltung 2023

Gewerbegebiet Hofdorf, Gemeinde Hunderdorf
AG: Gemeinde Hunderdorf

Digitale Flurkarte

Bericht Nr. 3230061


Anlage 1.2

Datum: 16.03.2023

Maßstab: siehe Balken

Bearbeiter: Anna Hofbauer M. Sc.



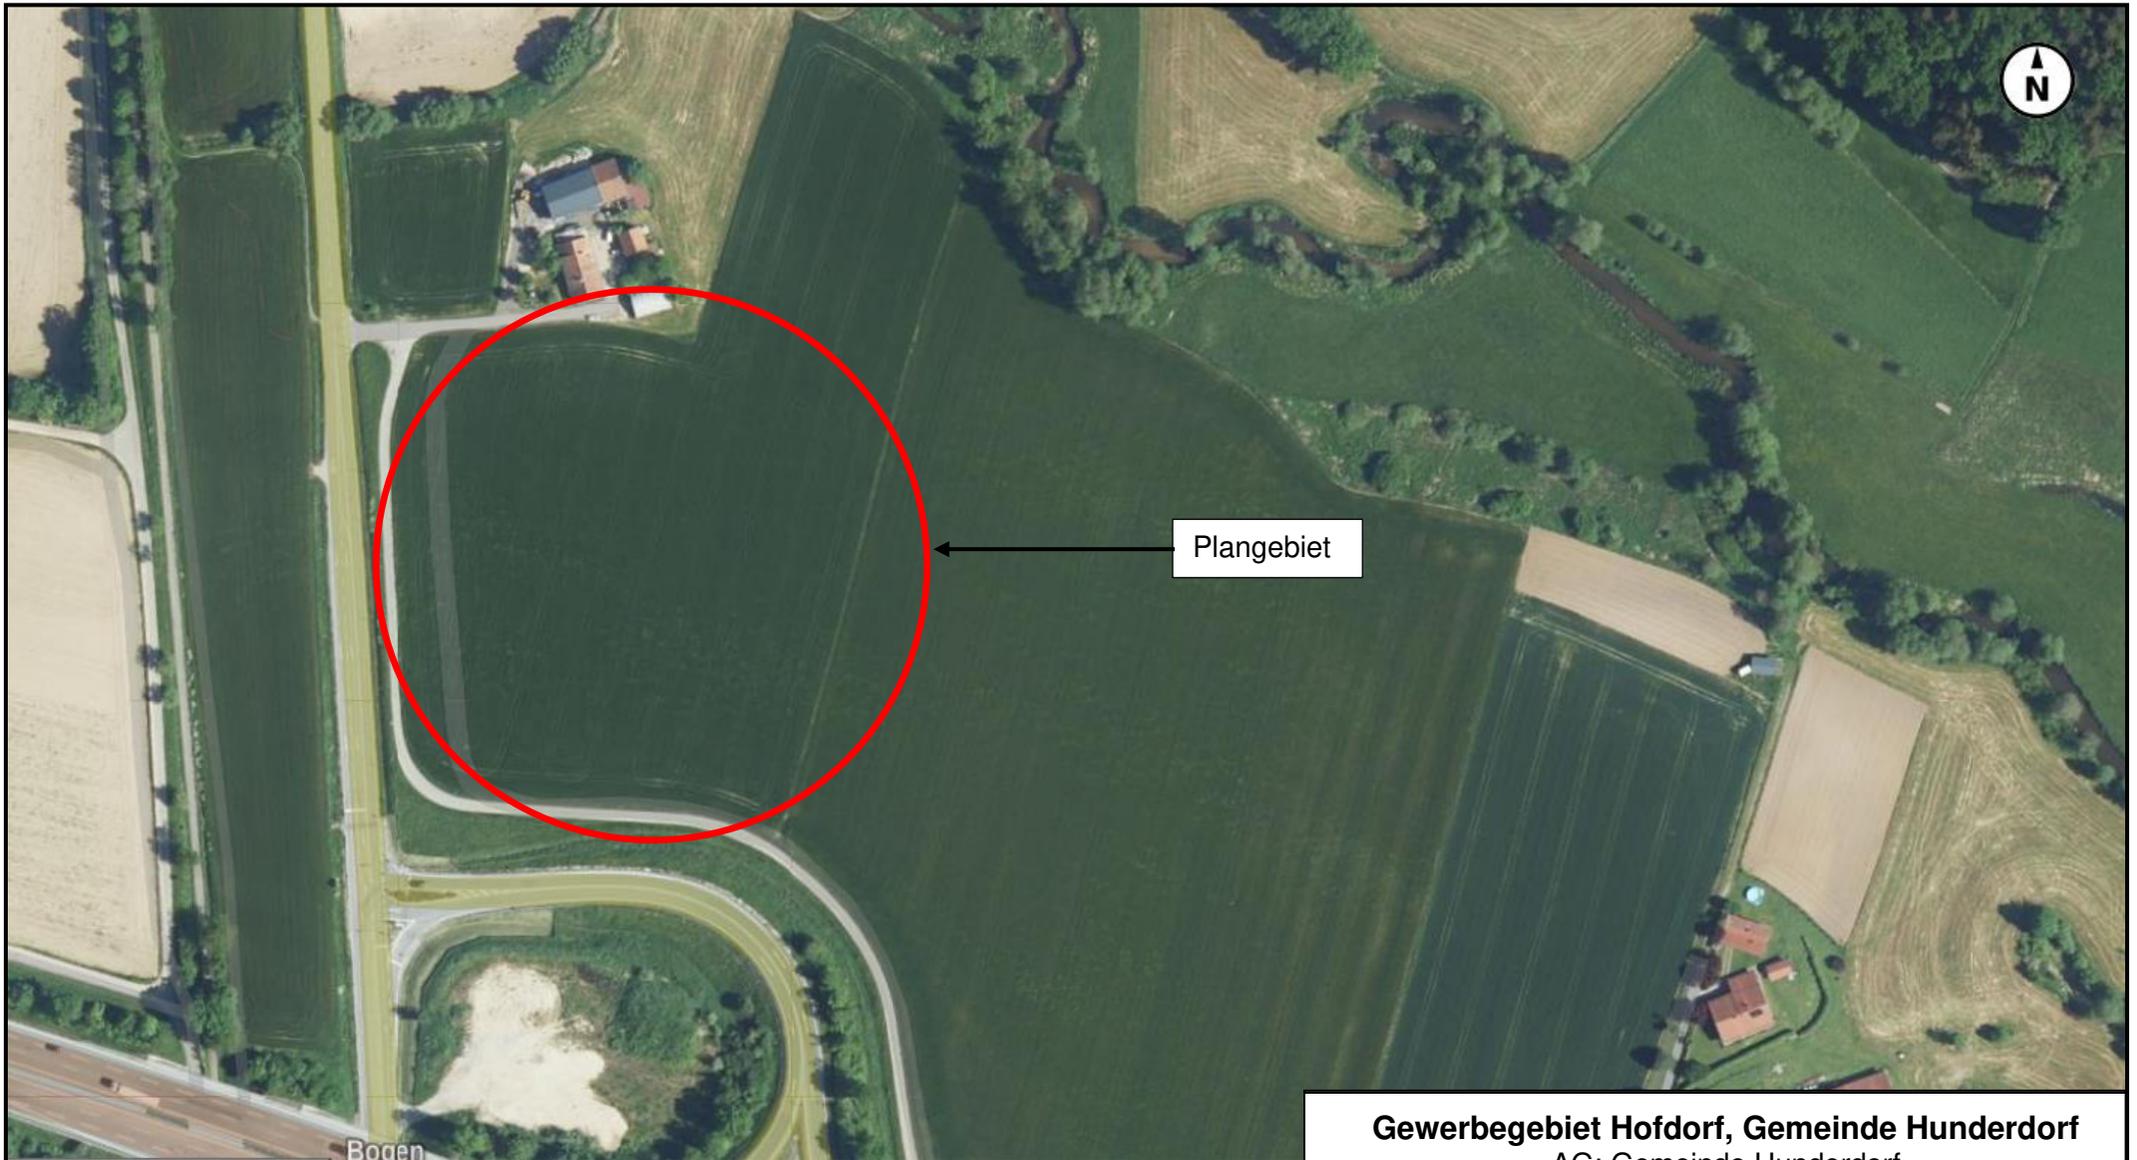

Plangebiet

Bogen

0 20 40 60 80m

Karte: © Bayerische Vermessungsverwaltung 2023

Gewerbegebiet Hofdorf, Gemeinde Hunderdorf
AG: Gemeinde Hunderdorf

Digitales Orthophoto

Bericht Nr. 3230061


Anlage 1.3

Datum: 16.03.2023

Maßstab: siehe Balken

Bearbeiter: Anna Hofbauer M. Sc.



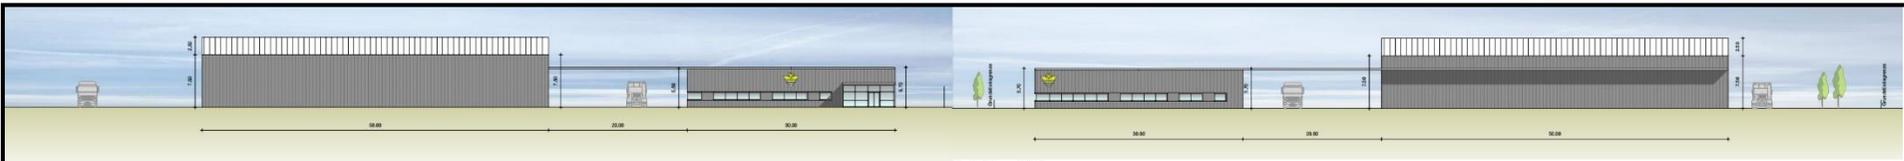

Ansicht von Süden



Gewerbegebiet Hofdorf, Gemeinde Hunderdorf
AG: Gemeinde Hunderdorf

**Ausschnitte aus dem vorhabenbezogenen
Bebauungsplan „GE Hofdorf“**

Bericht Nr. 3230061

Anlage 1.4

Datum: 16.03.2023

Maßstab: siehe Balken

Bearbeiter: Anna Hofbauer M. Sc.



Gewerbegebiet Hofdorf, Gemeinde Hunderdorf (Gewerbelärm)


IFB Eigenschenk GmbH

Anna Hofbauer M. Sc.

Gewerbegebiet Hofdorf,
Gemeinde Hunderdorf

Auftrag Nr. 3230061

Lageplan [Variante 0] -- UTM (Streifenbreite 6°), nördliche Hemisphäre; WGS84 (Weltweit GPS), geozentrisch

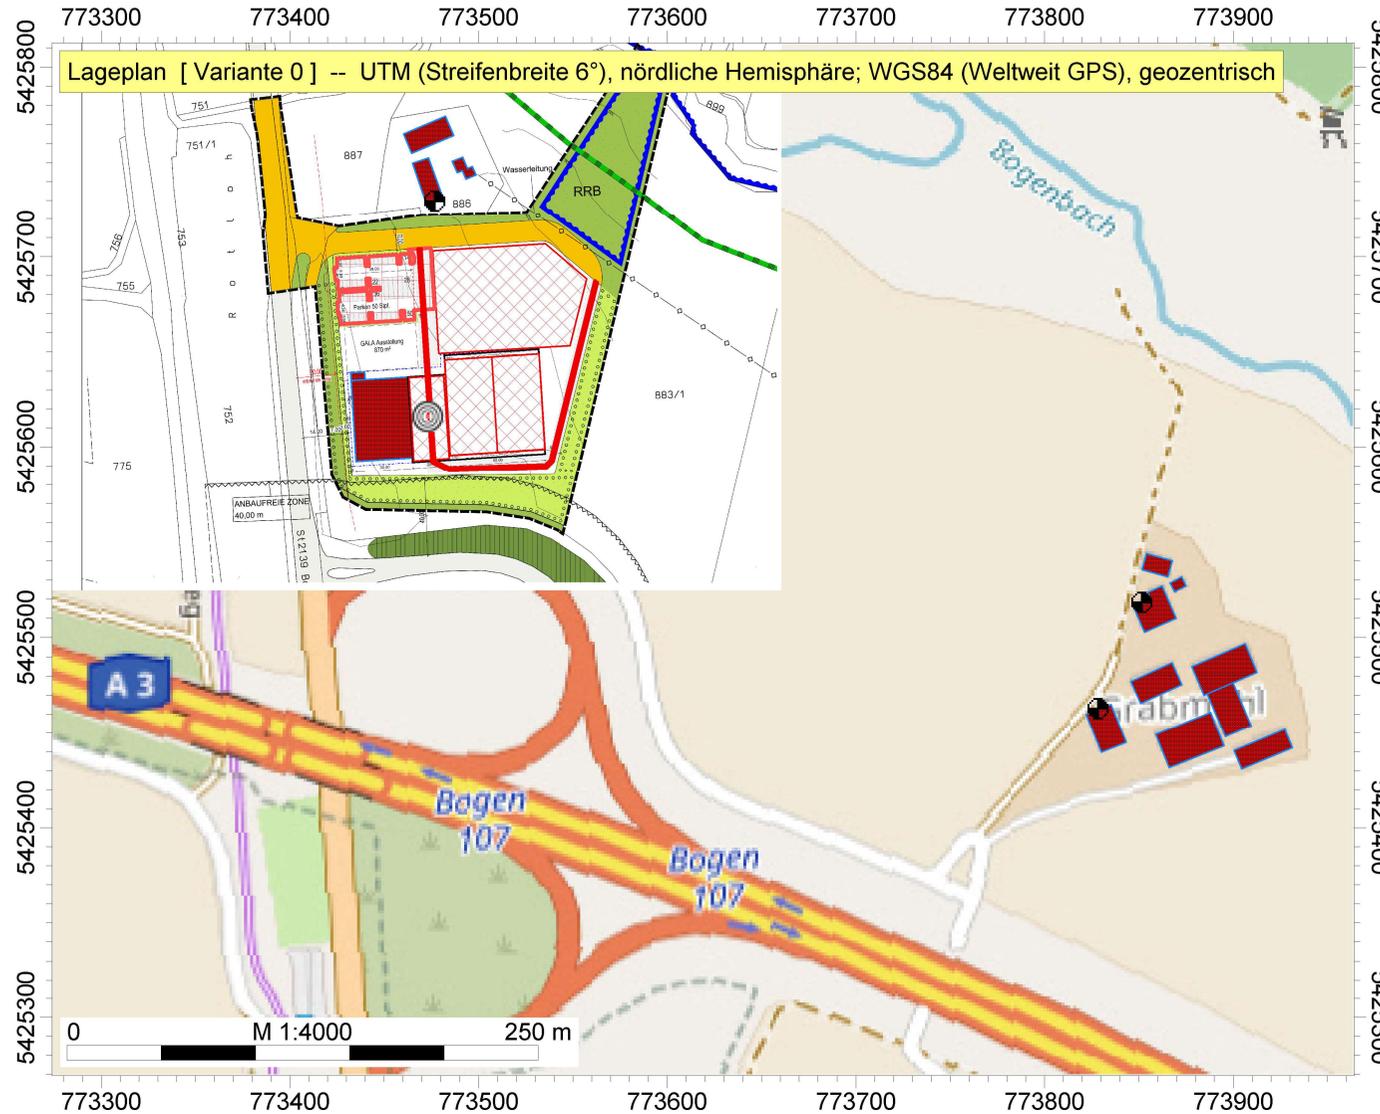


Legende

- Höhenpunkt
- ⊕ Immissionspunkt
- Gebäude
- Reflexionselement
- ▭ Parkplatzlärmstudie
- ⊙ Punkt-SQ /ISO 9613
- Linien-SQ /ISO 9613
- ▨ Flächen-SQ /ISO 9613
- Öffnungen (Quellen) (FLQi)




Gewerbegebiet Hofdorf, Gemeinde Hunderdorf (Gewerbelärm)

Lageplan [Variante 0] -- UTM (Streifenbreite 6°), nördliche Hemisphäre; WGS84 (Weltweit GPS), geozentrisch

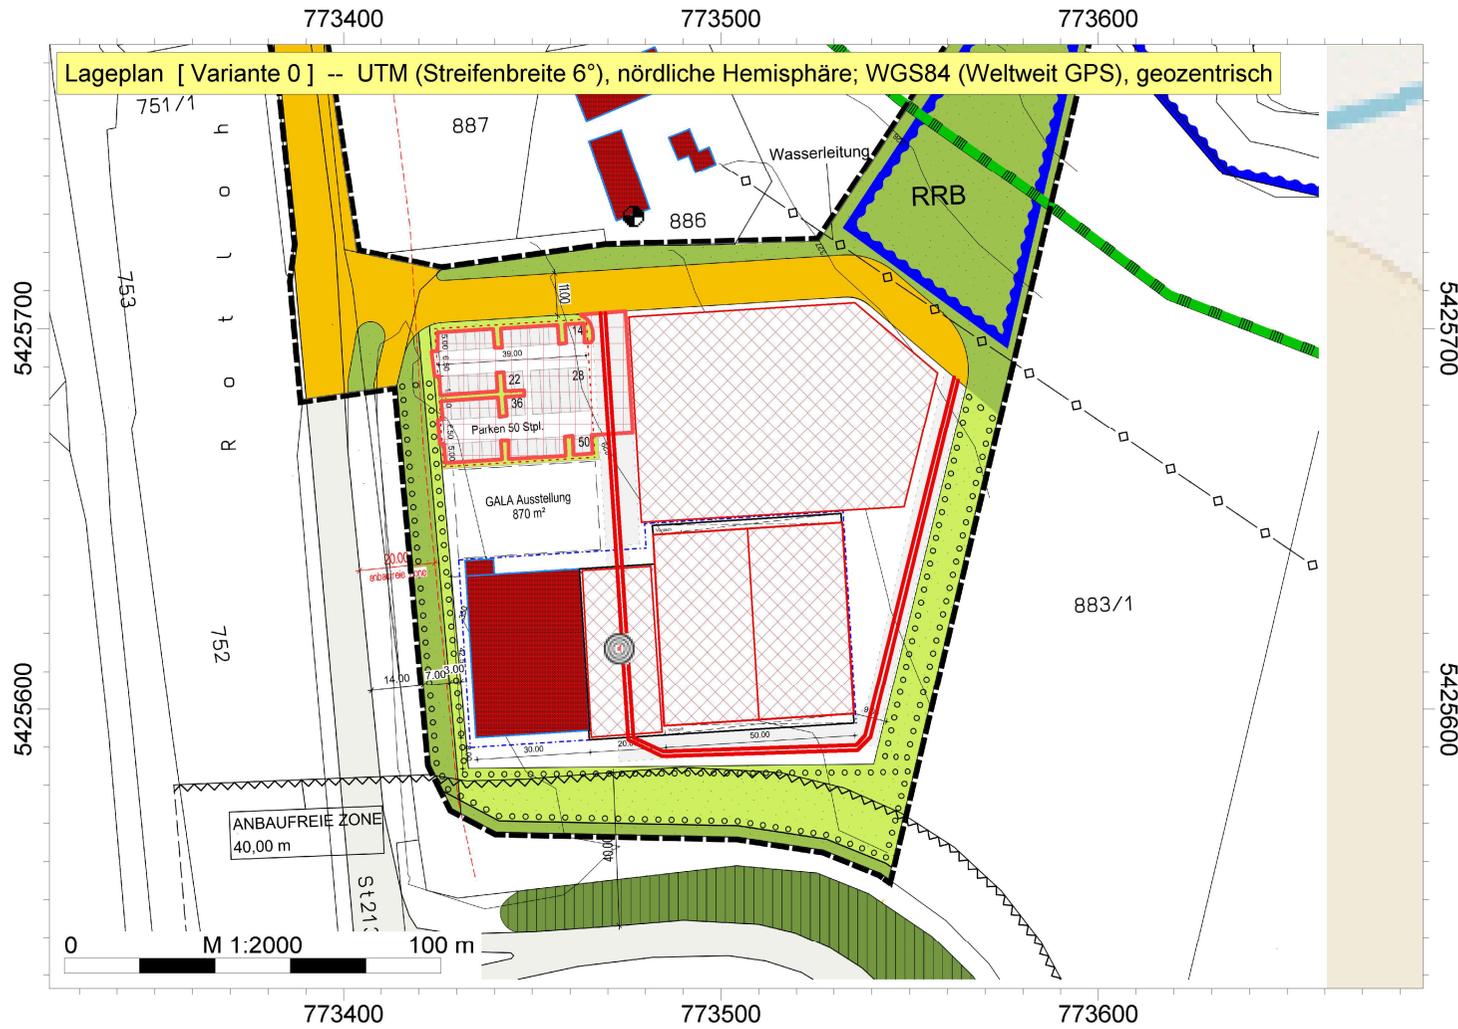


IFB Eigenschenk GmbH
 Anna Hofbauer M. Sc.
 Gewerbegebiet Hofdorf,
 Gemeinde Hunderdorf
 Auftrag Nr. 3230061

- Legende
- Höhenpunkt
 - ⊕ Immissionspunkt
 - Gebäude
 - Reflexionselement
 - ▭ Parkplatzlärmstudie
 - ⊙ Punkt-SQ /ISO 9613
 - Linien-SQ /ISO 9613
 - ▨ Flächen-SQ /ISO 9613
 - Öffnungen (Quellen) (FLQi)

 

Gewerbegebiet Hofdorf, Gemeinde Hunderdorf (Verkehrslärm)

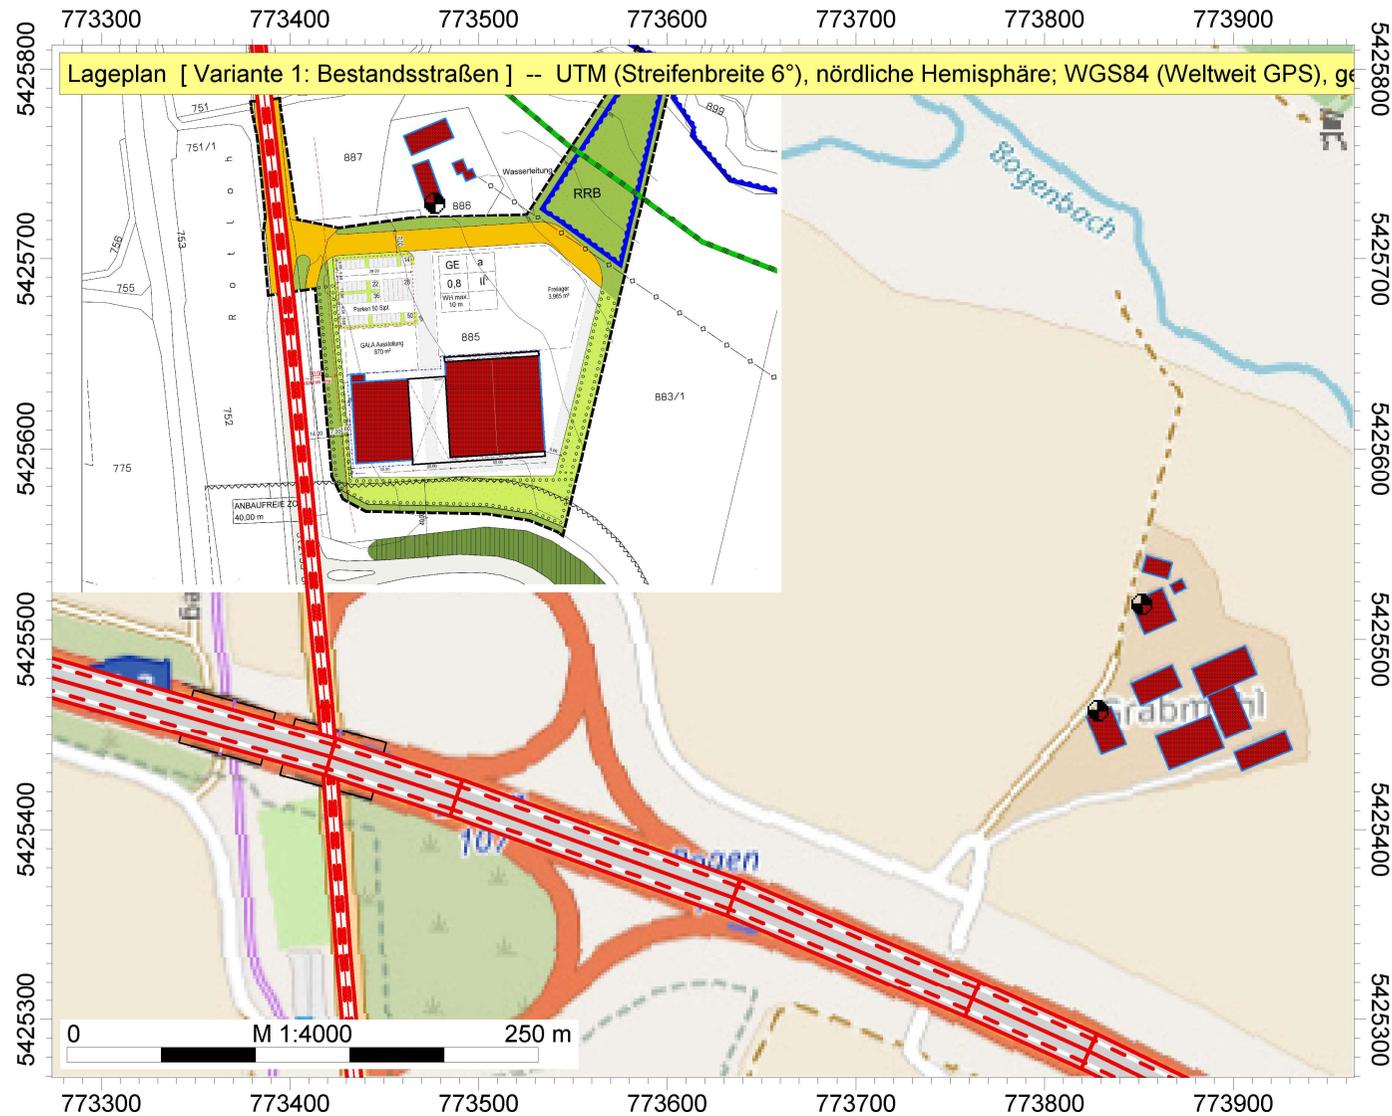

IFB Eigenschenk GmbH

Anna Hofbauer M. Sc.

Gewerbegebiet Hofdorf,
Gemeinde Hunderdorf

Auftrag Nr. 3230061

Legende

- Höhenpunkt
- ⊕ Immissionspunkt
- Gebäude
- Reflexionselement
- ∩ Brückenelement
- Straße /RLS-19



Gewerbegebiet Hofdorf, Gemeinde Hunderdorf (Verkehrslärm)


IFB Eigenschenk GmbH

Anna Hofbauer M. Sc.

Gewerbegebiet Hofdorf,
Gemeinde Hunderdorf

Auftrag Nr. 3230061

Lageplan [Variante 2: Bestands- + Erschließungsstr] -- UTM (Streifenbreite 6°), nördliche Hemisphäre; WGS84 (Weltv

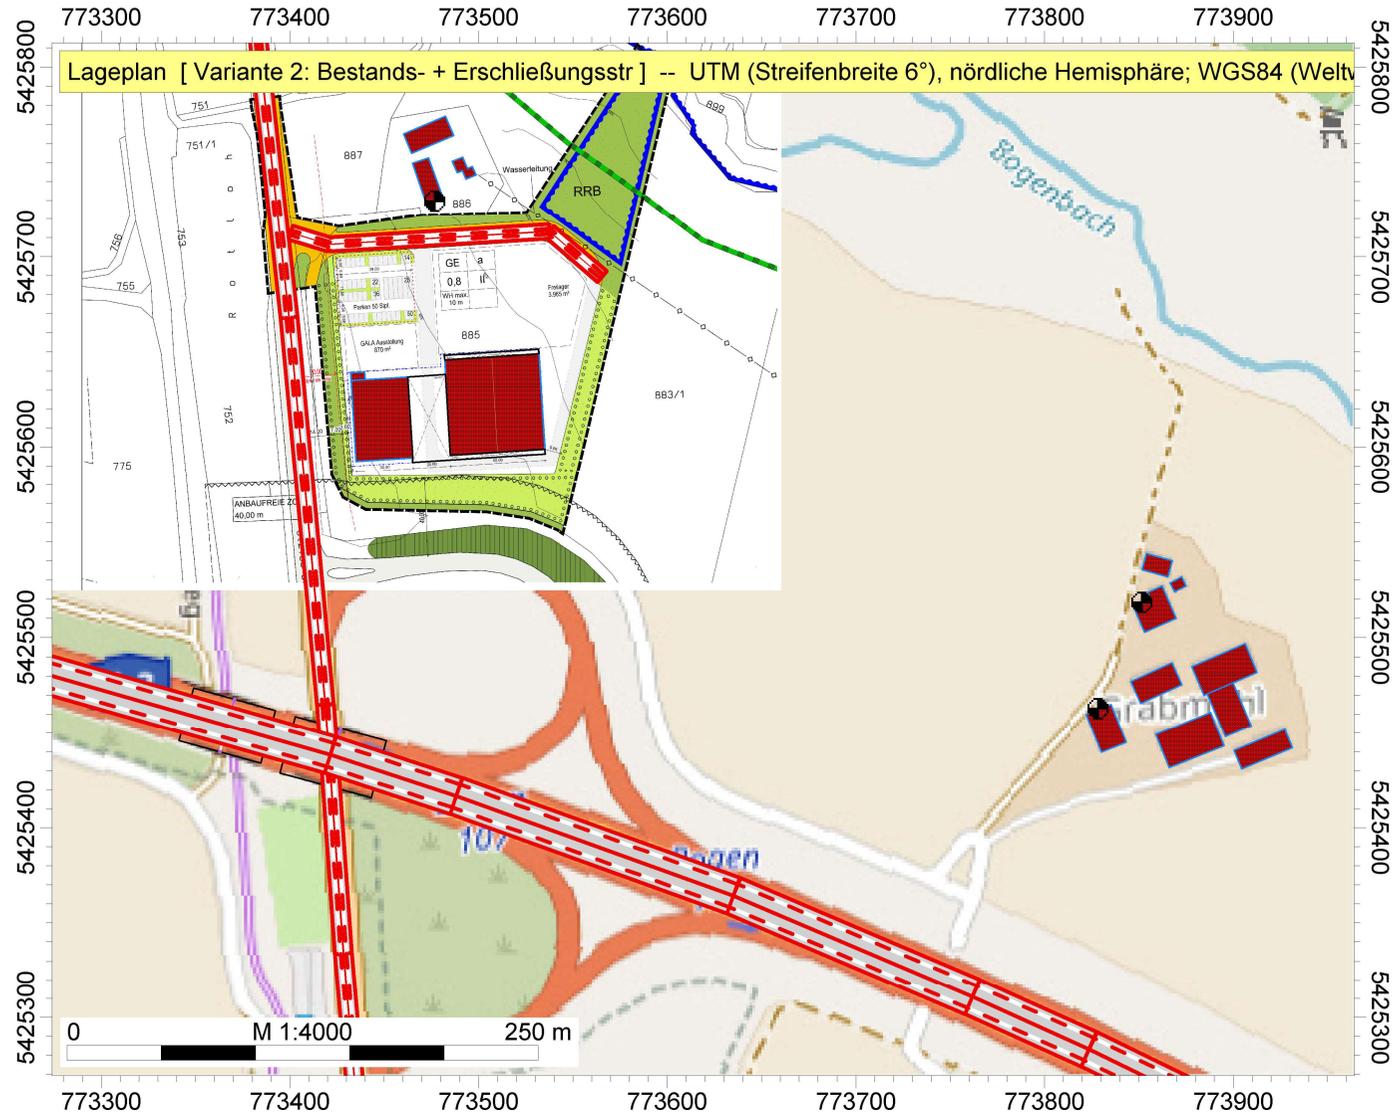

Legende

- Höhenpunkt
- ⊕ Immissionspunkt
- Gebäude
- Reflexionselement
- ~ Brückenelement
- Straße /RLS-19